

# Vorentwurfsplanung Parkpalette Kreiselparkplatz

## Die Fraktion Bündnis 90/ Die Grünen beantragt

Die Verwaltung möge mit der Vorentwurfsplanung für eine Parkpalette am „Kreiselparkplatz“ beginnen. Auf der Basis des bestehenden B-Planes Nr. 13 (neu), 4. Änderung und Ergänzung (die am 11.02.2003 Rechtskraft erlangt hat) soll eine Parkpaletten-Überbauung der unmittelbar an den Gleisen gelegenen Stellplätze des „Kreiselparkplatzes“ untersucht werden.

## Begründung


Im Bahnhofsbereich ringen Berufspendler und Kunden der Einzelhändler um die bestehenden Parkplätze. Bisherige Planungen einer Parkpalette östlich des Bahnhofs zur Entlastung greifen in eine für Stadtklima, Natur und Erholung wichtige Grünfläche der Stadt ein. Als Alternative dazu bietet sich eine Kapazitätserhöhung der Stellplätze am „Kreiselparkplatz“ an.

Im gegenwärtigen Bürgerdialog sprechen sich Bürger und Bürgerinnen für eine Kapazitätserhöhung des „Kreiselparkplatzes“ aus. Dort besteht die Möglichkeit, die unmittelbar an den Gleisen gelegenen Parkplätze des „Kreiselparkplatzes“ zu überbauen, so dass auf zwei Ebenen insgesamt ca. 148 Stellplätze entstehen könnten. Dies sei möglich, da die S-Bahnplanungen dort kein Kehrgleis mehr vorsehen.

Mit dem Auftrag an die Verwaltung ist die Prüfung verbunden, ob bzw. wie die unteren und die neuen oberen Stellplätze als P+R-Anlage gewidmet werden können. Mit dieser neuen Stellfläche, die ohne weitgehende Sperrung des „Kreiselparkplatzes“ errichtet werden könnte, wäre eine Parkpalette in der Grünfläche östlich des Bahnhofs entbehrlich.


## Kosten

Für dieses alternative Projekt können die Planungskosten für „Parkplatzbauten P+R, An den Stücken“ – Kosten 2019: 79.700 € und 2020: 79.700 € herangezogen werden.

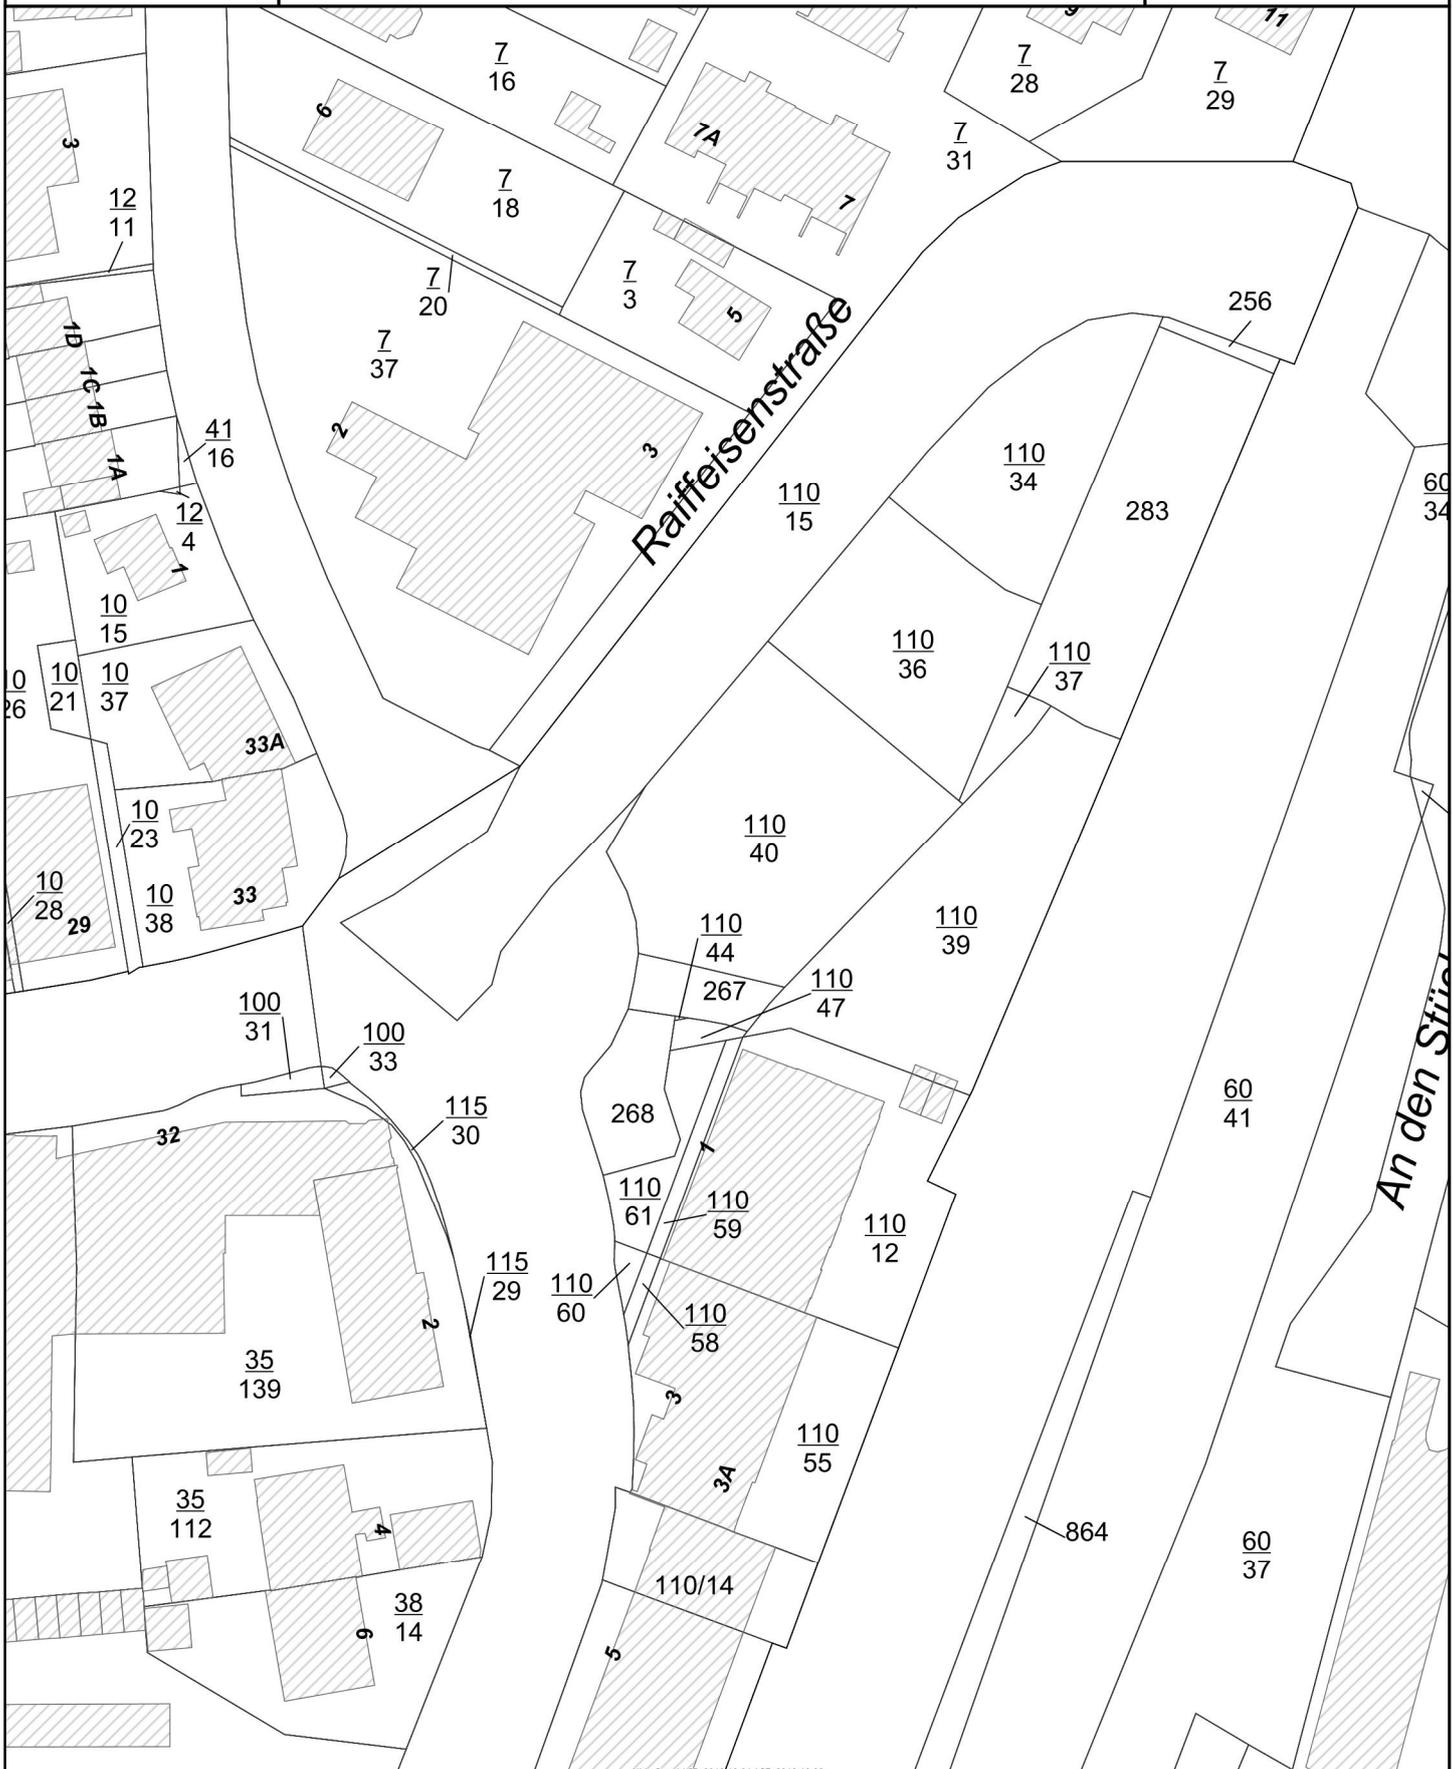

Alkis Stand / OD: 2018/10/01 / SE: 2018/10/02

Maßstab 1 : 1.000

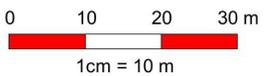



Maßstab 1 : 1.000

