

Interfraktioneller Antrag  
Der AG Sportstättenbedarfsplanung

Mathias Steinbuck  
Tremsbütteler Weg 100  
22941 Bargteheide

An  
den Finanzausschuss

Bargteheide, den 10.02.2019

Antrag zum Flächenerwerb

Haushaltsstelle 8800.93202 Allgemeine Bodenbevorratung

In der letzten Runde der AG Sportstättenbedarfsplanung hatten wir die Fläche, siehe Karte, zwischen Wasserwerk und Jugendsportpark für den Ankauf durch die Stadt Bargteheide ins Gespräch gebracht.

Wir möchten daher gemeinsam als AG Sportstättenbedarfsplanung den Finanzausschuss bitten, die Verwaltung zu beauftragen, die Verhandlungen für einen möglichst zügigen Ankauf der Flächen 160 und 163 gem. Lageplan zu beschließen. Diese Fläche ist die letzte Möglichkeit einer Erweiterung des Sportzentrums.

Wir bitten daher dies wohlwollend zu beraten.

Vielen Dank


Mit freundlichen Grüßen  
für die AG Sportstättenbedarfsplanung

Mathias Steinbuck

Bitte ebenfalls an die Mitglieder und MA der Verwaltung der AG Sportst.BPl., den TSV Bargteheide weiterleiten.



Stadt Bargteheide

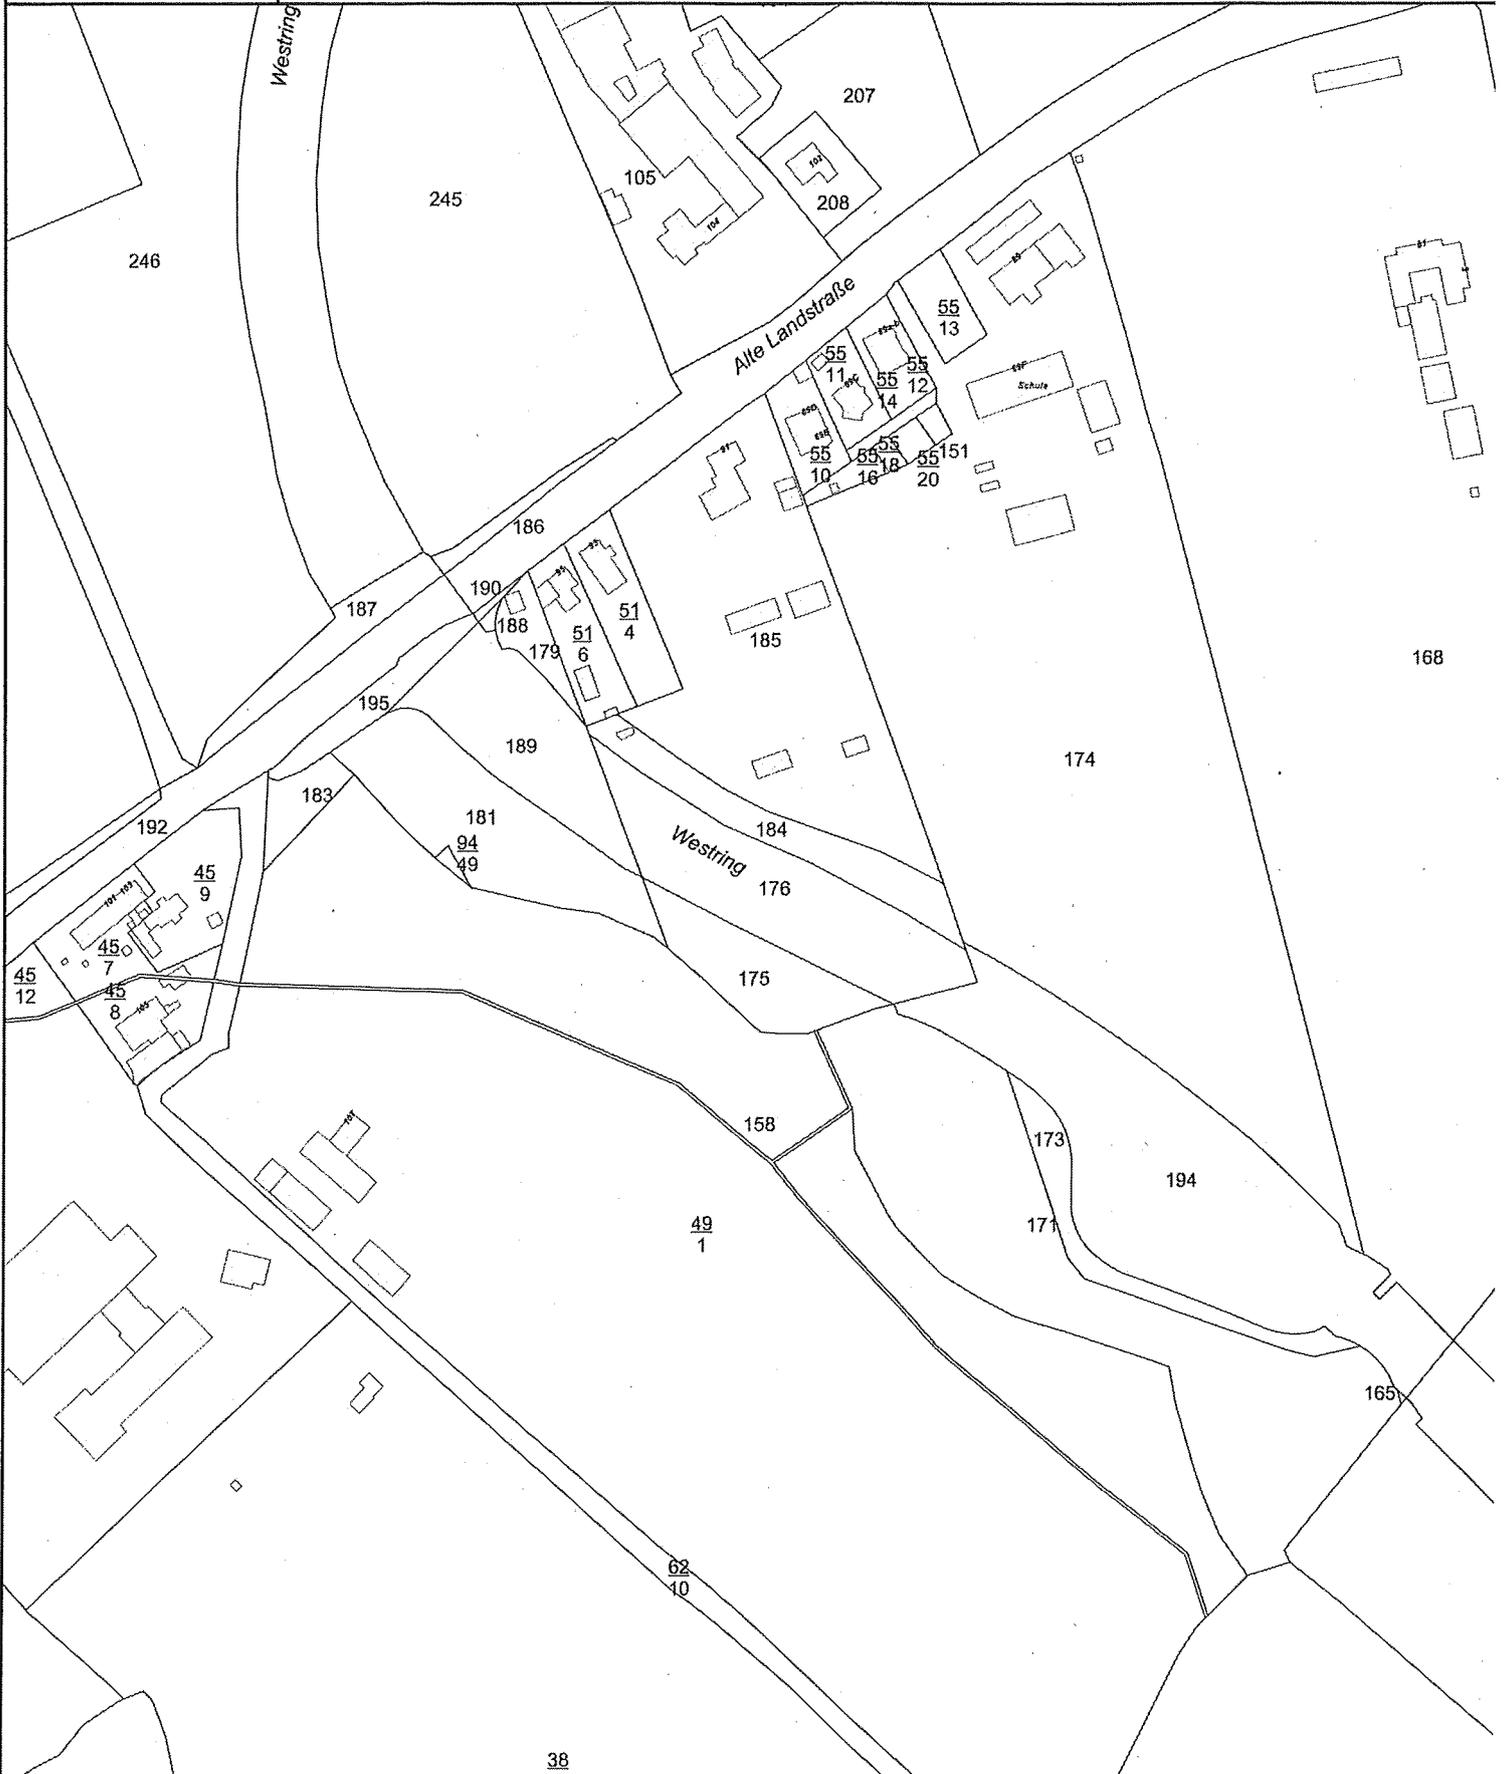

Maßstab 1 : 2.500

